

La Minoterie – 75 avenue Jean Jaurès – 21000 Dijon.

### **Maison Rose (salle 024)**

**Matériaux :** Bardage ajouré en bois brut sur traitement acoustique, sol en béton brut.

**Surface totale :** 314m<sup>2</sup>

**Dimension :** 22,80 m x 13,42 m

**Hauteur sous plafond :** 7,99m (au point le plus bas)

**Accès :** 2 doubles portes latérales (2UP) + 1 porte coulissante latérale en partie centrale (ouverture : 5m hauteur : 3m)

**Accès loge :** au lointain cour

**Gradin :** 180 places (sans la régie), 176 avec régie dernier rang du gradin.

#### ALIMENTATION ÉLECTRIQUE :

Coffret au lointain jardin avec coupure d'urgence :

-1 X 32A Tri +N +T, type P17 HYPRA

-2 X 63A Tri +N +T, type P17 HYPRA

Distribution électrique :

1 x rack d'alimentation 4U 63A Tri +N +T avec dispatch 2 x P17/32A Tri +N +T + 6 x PC16A Mono.




LA MINOTERIE

Direction Technique : Benjamin Crouigneau

[b.crouigneau@laminoterie-jeunepublic.com](mailto:b.crouigneau@laminoterie-jeunepublic.com) - 03 45 58 02 18

[www.laminoterie-jeunepublic.com](http://www.laminoterie-jeunepublic.com)

La Minoterie – 75 avenue Jean Jaurès – 21000 Dijon.

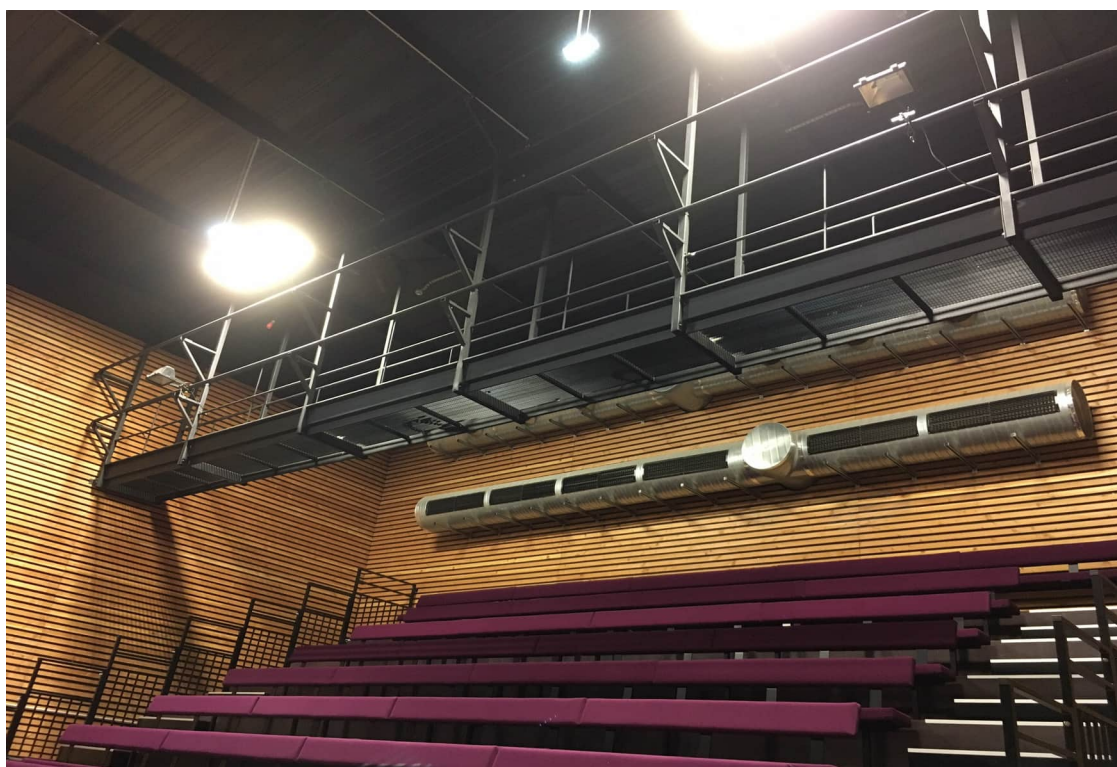

LA MINOTERIE  
Direction Technique : Benjamin Crouigneau  
[b.crouigneau@laminoterie-jeunepublic.com](mailto:b.crouigneau@laminoterie-jeunepublic.com) - 03 45 58 02 18  
[www.laminoterie-jeunepublic.com](http://www.laminoterie-jeunepublic.com)

ESPACE SCÉNIQUE :

Ouverture : 13,49 de mur à mur / 12 m à l'allemande ( à voir )

Profondeur : 12 m du bord plateau au fond de plateau

Hauteur sous grill : 6,50m

Sol béton, recouvert par un plancher noir de théâtre, plateaux en bouleau de 1,50m x 3m x 0,025m posés sur chevrons espacés de 28cm les uns des autres. Charge max 750kg/m<sup>2</sup>. Hauteur plateau 8cm

Ce plateau est recouvert par 6 lés de tapis de danse noir de 12mx1,50m.

Charge max 750kg/m<sup>2</sup>

DRAPERIE :

3 frises 12m X 1,20m

6 pendrillons 1,80m X 6,60m

4 pendrillons 2,50m X 6,60m

6 pendrillons 3,60m X 6,60

2 pendrillons 1,50m X 7m

1 pendrillon 2,10m X 7m

6 pendrillons 0,65m X 6,50m

GRILL TECHNIQUE :

*Face : Passerelle, hauteur de charge première lisse 6,40m, deuxième lisse 7m*

*Plateau : 2 x ponts G50T triangulé, 4 x CHAINMASTER 1t., 4m/min, Profondeur 12m*

Intégré dans les 2 ponts G50T, 7 x ponts G30T triangulé (pointe en haut), Ouverture 12m, Charge Maxi Unitaire : 300kg uniformément réparti / 88 kg en charge ponctuelle.

+ 2 x pont noir de 300 triangulé (pointe en haut), Ouverture 12m.

Charge maximum Utile du Grill : 2100 kg uniformément réparti

|                  |
|------------------|
| <b>ECLAIRAGE</b> |
|------------------|

PROJECTEURS

40 PAR 64

20 PC RJ 306L 1000W

2 PC STRAND 2000W FRESNEL

4 PC RJ 329HPC 2000W

3 DECOUPES ADB 15°-38°

3 DECOUPES ADB 38°-57°

6 DECOUPES RJ 613 SX

4 DECOUPES RJ 614SX

2 DECOUPES RJ 714

4 CYCLIODES ADB

12 F1

8 PAR 16

4 QUARTZ 1000W

10 QUARTZ 500W

8 PAR LED/SHOWTEC Q4 noir double lyre (avec volet)

LA MINOTERIE

Direction Technique : Benjamin Crouigneau

[b.crouigneau@laminoterie-jeunepublic.com](mailto:b.crouigneau@laminoterie-jeunepublic.com) - 03 45 58 02 18

[www.laminoterie-jeunepublic.com](http://www.laminoterie-jeunepublic.com)

### GRADATEURS

- 2 12X2,3kW RVE EASY 12 (2020)
- 2 6X3kW DIGITOUR 6S / JULIAT (en passerelle pour les projecteurs de face)
- 2 6X2,3kW RVE STAGER
- 1 SPLITTER STARWAY DMX 4 sorties 3 et 5 pts

### PUPITRE

- CONSOLE AVAB – PRESTO 60 circuits + MONITOR
- CONGO JUNIOR

|            |
|------------|
| <b>SON</b> |
|------------|

### MICROS

- 5 SM58 SHURE
- 5 SM57 SHURE
- 1 BETA 52 SHURE
- 4 AT 4041 AUDIO TECHNICA
- 1 KIT DRUM SHURE PGA 7 (1PGA52 / 3 PGA56 / 1PGA57 / 2PGA81)
- 1 HF MAIN – CAPSULE SM58 – PGX2 SHURE
- 1 HM MAIN – SENNHEISER XSW 1-825 E
- 1 HH MAIN – SHURE SLX24E -SM58-J3
- 6 BOITIER ACTIVE D.I BSS AUDIO
- 10 PIEDS MICRO PERCHE K&M (5 grands + 5 petits)

### ENCEINTES

- 2 ELECTROVOICE ZLX 12P + 2 SUB ZXA1

- 2 PAIRES DE PS 10
- 1 AMPLIFICATEURS YAMAHA P5000S
- 1 CONTROLLER NEXO

- 1 PAIRE DE PS15 U
- 1 AMPLIFICATEUR QSC PLX 3602
- 1 CONTROLLER PS15UTD

- 1 PAIRE DE PS15 R2
- 1 AMPLIFICATEUR CREST AUDIO CC 4000
- 1 CONTROLLER PS15 UTD-V3

### CONSOLES

- 1 SI IMPACT SOUNDCRAFT
- 1 01V96 YAMAHA
- 1 MG 16/6 YAMAHA
- 1 SOUNDCRAFT FX8

SOURCES

LECTEUR CD 450 TASCAM  
LECTEUR CDX YAMAHA  
LECTEUR MD 350 TASCAM

|              |
|--------------|
| <b>VIDEO</b> |
|--------------|

ECRAN VALISE 215X291 TOILE BLANC MAT + RETRO  
CYCLO RETRO 8MX5M  
VP PANASONIC PT-EX500EL  
VP EIKY LCX-50M  
1 HDMI 20m  
1 VGA 45m

|                |
|----------------|
| <b>PLATEAU</b> |
|----------------|


5 PRATICALES de 1M x 2M  
1 PRATICBLE de 1M x 1M  
Pieds Réglables de 4 x 80 cm / 140 cm  
                                  4 x 60 cm / 100 cm  
Pieds Fixes 16 x 20 cm  
                  16 x 40 cm  
                  16 x 60 cm  
                  16 x 80 cm


ACCESSOIRES

PIEDS CREMAILLERES  
BARRES DE COUPLAGES  
TUBES ALU DE 3M Ø 50MM  
MANCHONS  
POULIES  
GUINDES...



La Minoterie – 75 avenue Jean Jaurès – 21000 Dijon.

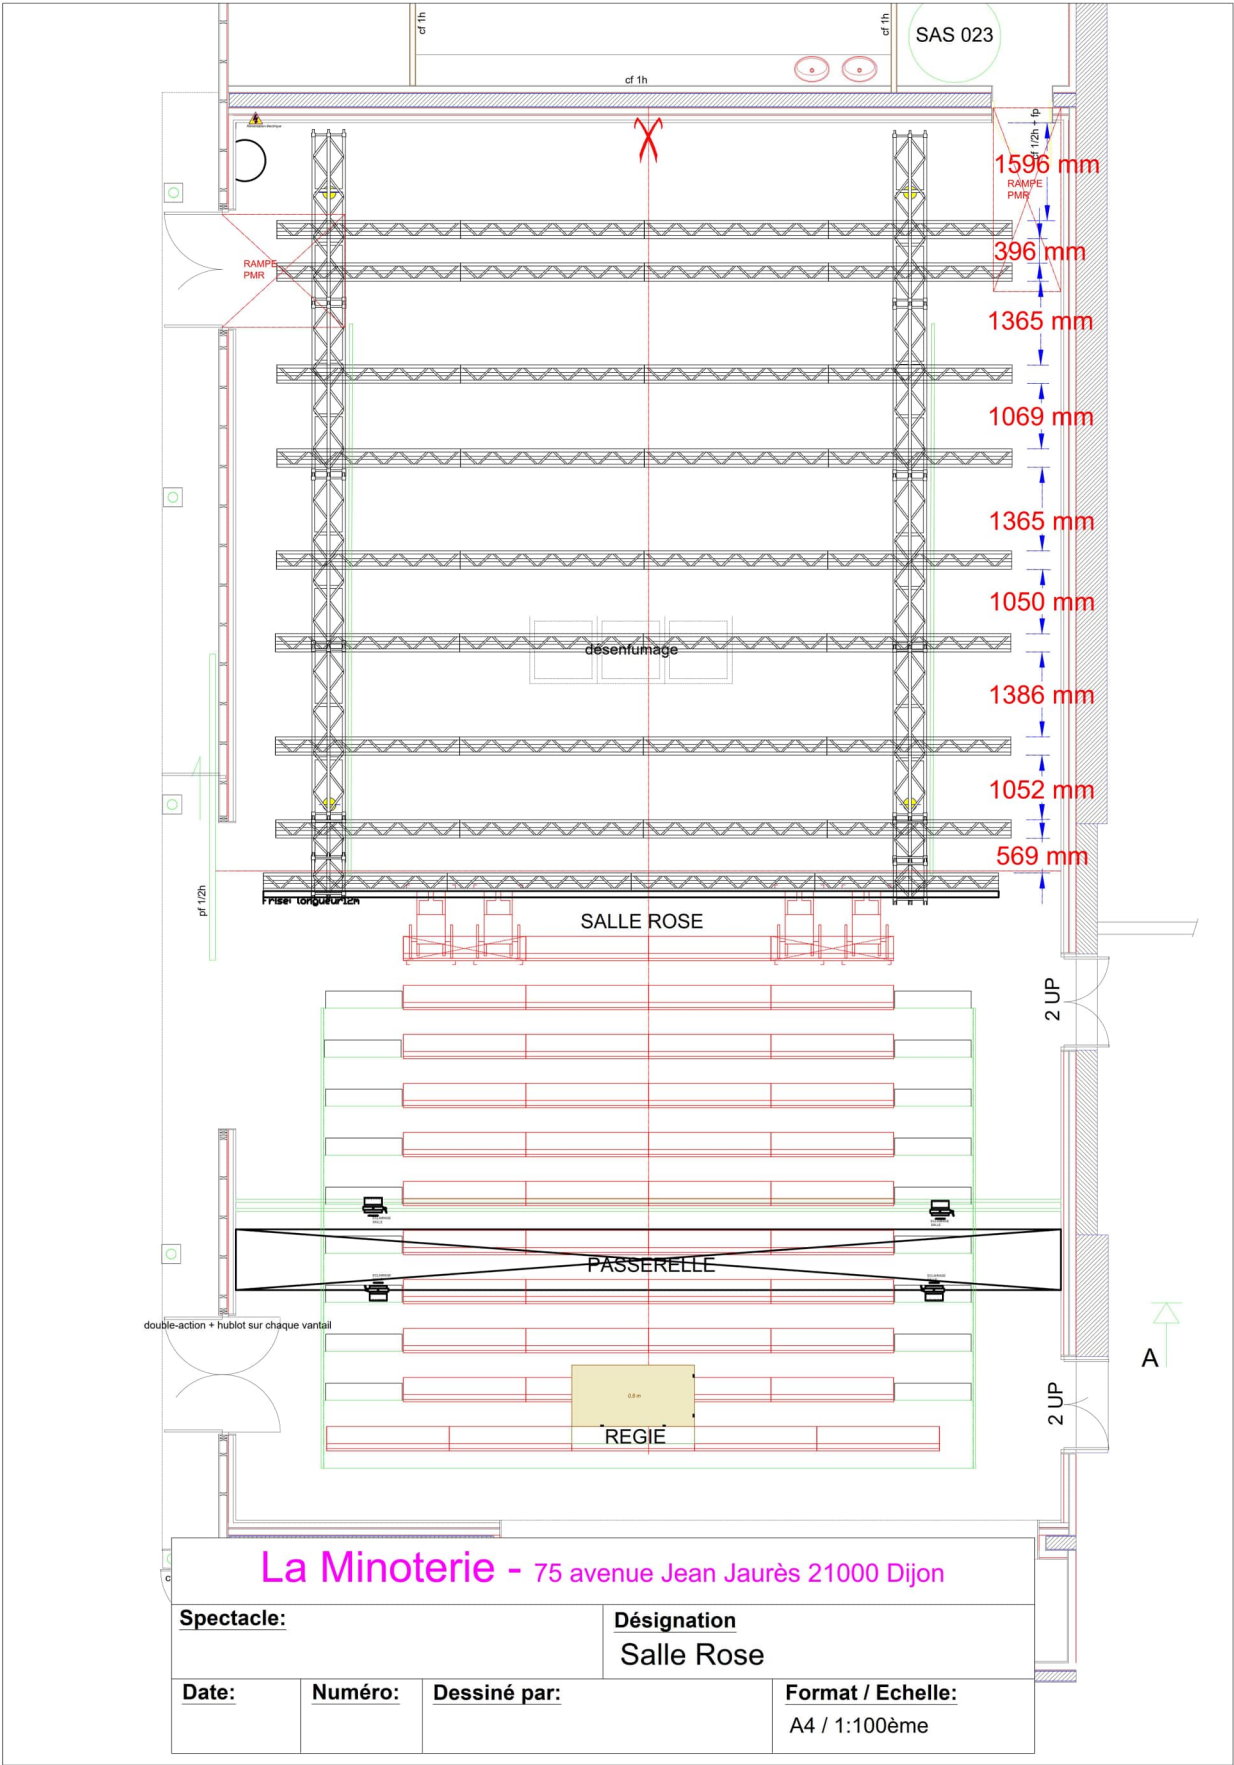

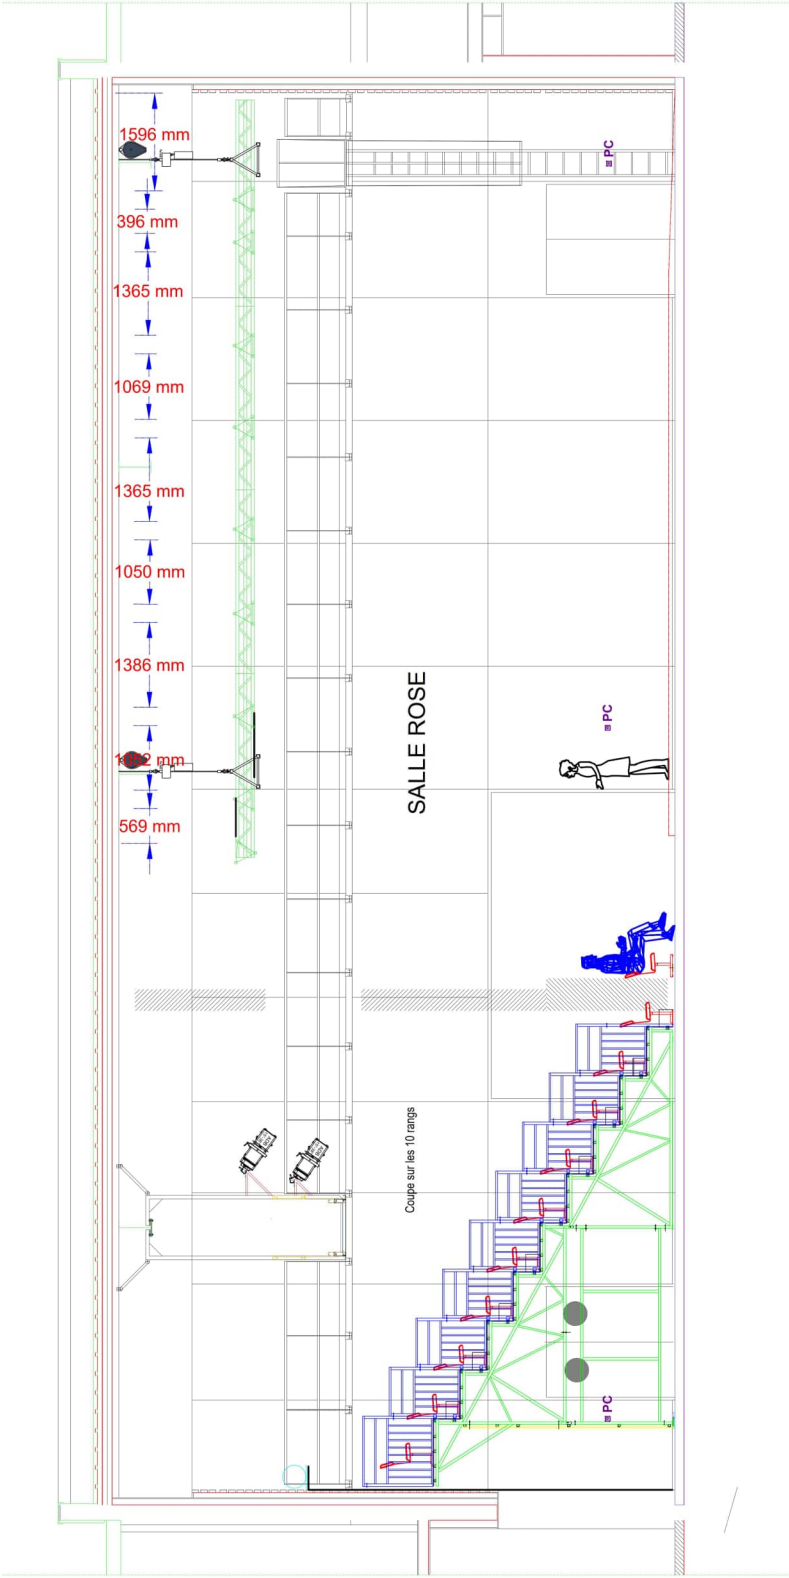

|                                                  |                 |                      |                                            |
|--------------------------------------------------|-----------------|----------------------|--------------------------------------------|
| La Minoterie - 75 avenue Jean Jaurès 21000 Dijon |                 |                      |                                            |
| <u>Spectacle :</u>                               |                 | <u>Désignation</u>   |                                            |
|                                                  |                 | Salle Rose           |                                            |
| <u>Date :</u>                                    | <u>Numéro :</u> | <u>Dessiné par :</u> | <u>Format / Echelle :</u><br>A4 / 1:100ème |