

## Maison Rose (salle 024)

**Matériaux :** Bardage ajouré en bois brut sur traitement acoustique, sol en béton brut.

**Surface totale :** 314m<sup>2</sup>

**Dimension :** 22,80 m x 13,42 m

**Hauteur sous plafond :** 7,99m (au point le plus bas)

**Accès :** 2 doubles portes latérales (2UP) + 1 porte coulissante latérale en partie centrale (ouverture : 5m hauteur : 3m)

**Accès loge :** au lointain cour

**Gradin :** 180 places (sans la régie), 176 avec régie dernier rang du gradin.

Espace scénique : Ouverture : 13,49 de mur à mur

Profondeur : 12 m du bord plateau au fond de plateau

Hauteur sous grill : 6,50m

Sol béton, recouvert par un plancher noir de théâtre, plateaux en bouleau de 1,50m x3m x 0,025m posés sur chevrons espacés de 28cm les uns des autres.

Charge max 750kg/m<sup>2</sup>.

Hauteur plateau 8cm

Possibilité tapis de danse noir

### Alimentation électrique :

Coffret au lointain jardin avec coupure d'urgence :

-1 X 32A Tri +N +T, type P17 HYPRA

-2 X 63A Tri +N +T, type P17 HYPRA

Distribution électrique :

1 x rack d'alimentation 4U 63A Tri +N +T avec dispatch 2 x P17/32A Tri +N +T + 6 x PC16A M





## ECLAIRAGE

### Projecteurs

- 40 PAR 64
- 20 PC RJ 306L 1000W
- 2 PC STRAND 2000W FRESNEL
- 4 PC RJ 329HPC 2000W
- 3 DECOUPES ADB 15°-38°
- 3 DECOUPES ADB 38°-57°
- 6 DECOUPES RJ 613 SX
- 4 DECOUPES RJ 614SX
- 2 DECOUPES RJ 714
- 4 CYCLIODES ADB
- 12 F1
- 8 PAR 16
- 4 QUARTZ 1000W
- 10 QUARTZ 500W
- 8 PAR LED/SHOWTEC Q4 noir double lyre (avec volet)

### Gradateurs

- 2 12X2,3kW RVE EASY 12 (2020)
- 2 6X3kW Digitour 6S / JULIAT (en passerelle pour les projecteurs de face)
- 2 6X2,3kW RVE STAGER
- 1 SPLITTER Starway DMX 4 sorties 3 et 5 pts

### Pupitres

- Console AVAB – PRESTO 60 circuits + MONITOR
- Congo Junior (Cobalt)

## SON

### Micros

- 5 SM58 Shure
- 5 SM57 Shure
- 1 BETA 52 Shure
- 4 AT 4041 Audio Technica
- 1 KIT DRUM Shure PGA 7 (1PGA52 / 3 PGA56 / 1PGA57 / 2PGA81)
- 1 HF MAIN – Capsule SM58 – PGX2 Shure
- 1 HF MAIN – Sennheiser XSW 1-825 E
- 1 HF MAIN – Shure SLX24E -SM58-J3
- 6 D.I BSS Audio (active)
- 10 Pieds micros perches K&M (5 grands + 5 petits)

### Enceintes

2 Electrovoice ZLX 12P + 2 SUB ZXA1

2 Paires de PS 10

1 Amplificateur YAMAHA P5000S

1 Controller NEXO

1 Paires de PS15 U

1 Amplificateur QSC PLX 3602

1 Controller PS15UTD

1 Paires de PS15 R2

1 Amplificateur CREST AUDIO CC 4000

1 Controller PS15 UTD-V3

### Consoles

1 SI IMPACT SOUNDCRAFT

1 01V96 YAMAHA

1 MG 16/6 YAMAHA

1 SOUNDCRAFT FX8

### Sources

LECTEUR CD 450 TASCAM

LECTEUR CDX YAMAHA

LECTEUR MD 350 TASCAM

## VIDEO

Ecran valise 215X291 TOILE BLANC MAT + RETRO

Cyclorama Rétro 8MX5M

VP Panasonic PT-EX500EL

VP Eiky LCX-50M

1 HDMI 20m

1 VGA 45m

## PLATEAU

### Grille technique :

Face : Passerelle, hauteur de charge première lisse 6,40m, deuxième lisse 7m

Plateau : 2 x ponts G50T triangulé, 4 x CHAINMASTER 1t., 4m/min, Profondeur 12m

Intégré dans les 2 ponts G50T, 7 x ponts G30T triangulé (pointe en haut), Ouverture 12m,

Charge Maxi Unitaire : 300kg uniformément réparti / 88 kg en charge ponctuelle.

2 ponts noir de 300 triangulé (pointe en haut), Ouverture 12m.

Charge Maximum Utile du Grill : 2100 kg réparti.

Draperie :

3 frises 12m X 1,20m  
6 pendrillons 1,80m X 6,60m  
6 pendrillons 2,50m X 6,60m  
6 pendrillons 3,60m X 6,60  
2 pendrillons 1,50m X 7m  
1 pendrillon 2,10m X 7m  
6 pendrillons 0,65m X 6,50m

Praticables :


5 Praticables de 1M x 2M  
1 Praticable de 1M x 1M  
Pieds Réglables : 4 x 80 cm / 140 cm  
4 x 60 cm / 100 cm  
Pieds Fixes : 16 x 20 cm  
16 x 40 cm  
16 x 60 cm  
16 x 80 cm

Accessoires :

Pieds crémaillères Robert-Juliat  
Divers pieds son/lumière  
Barres de couplages  
Tubes aluminium DE 3M Ø 50MM  
Manchons  
Poules  
Guindes...


**PLAN DE MASSE:**

- Faire demande par mail pour plan à l'échelle et DWG -

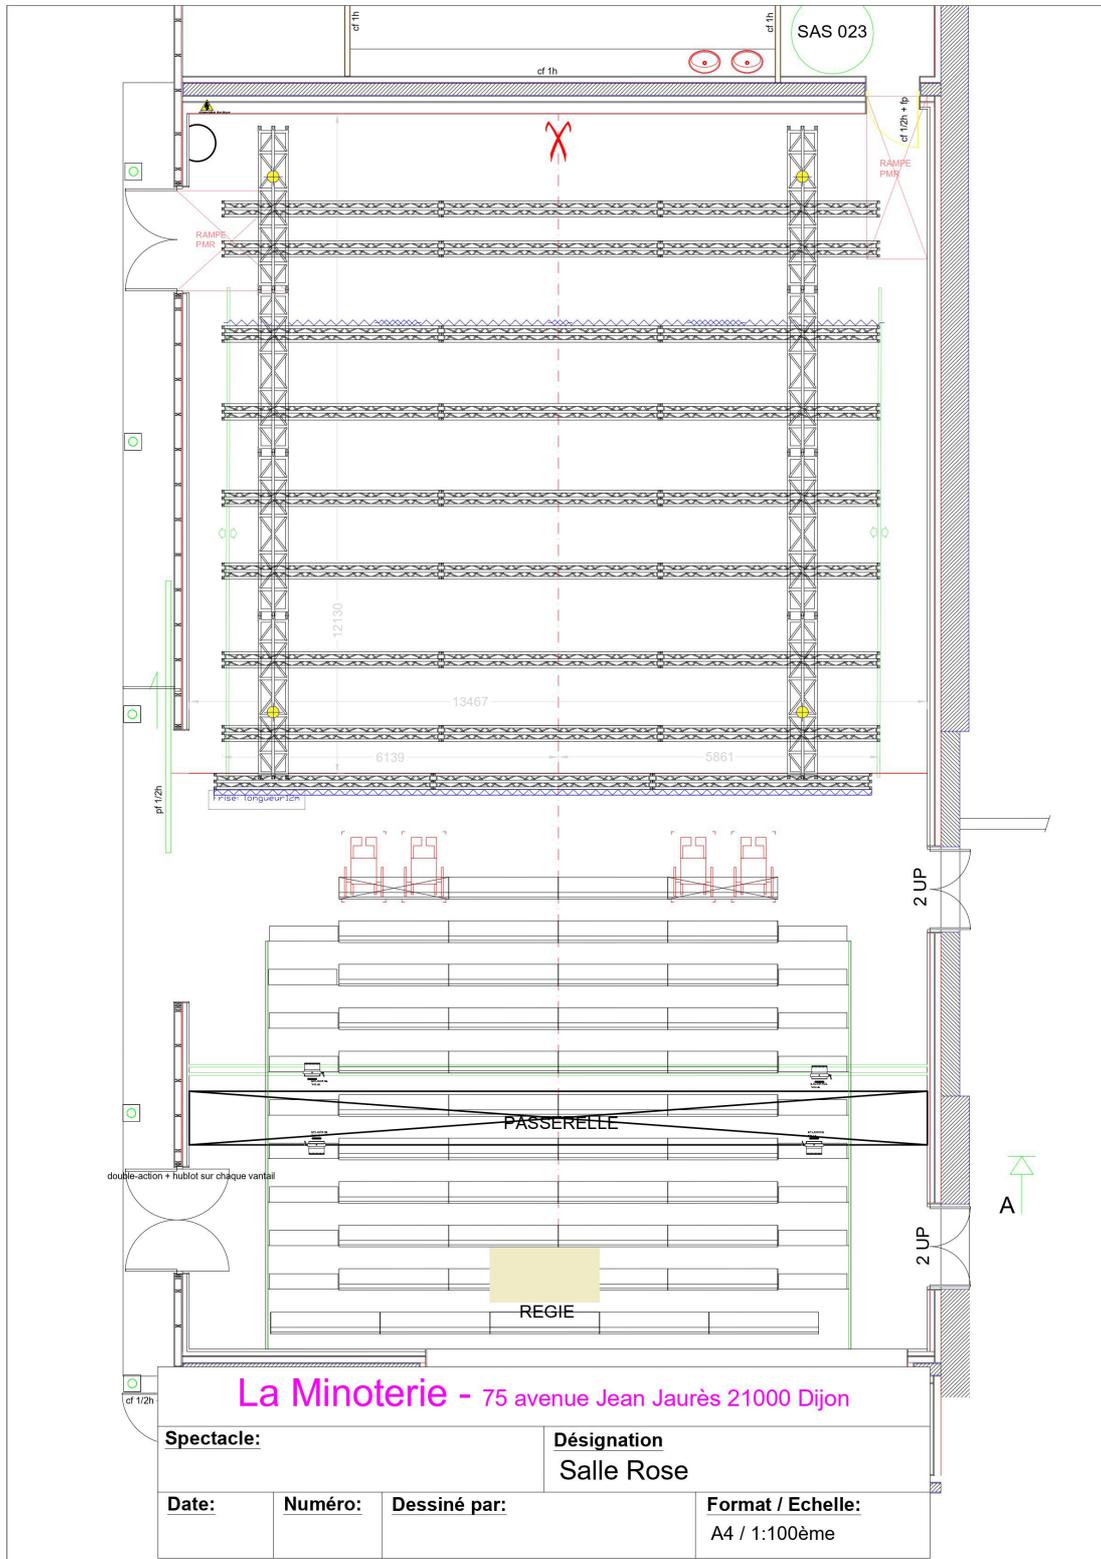

**PLAN DE COUPE:**

- Faire demande par mail pour plan à l'échelle et DWG -

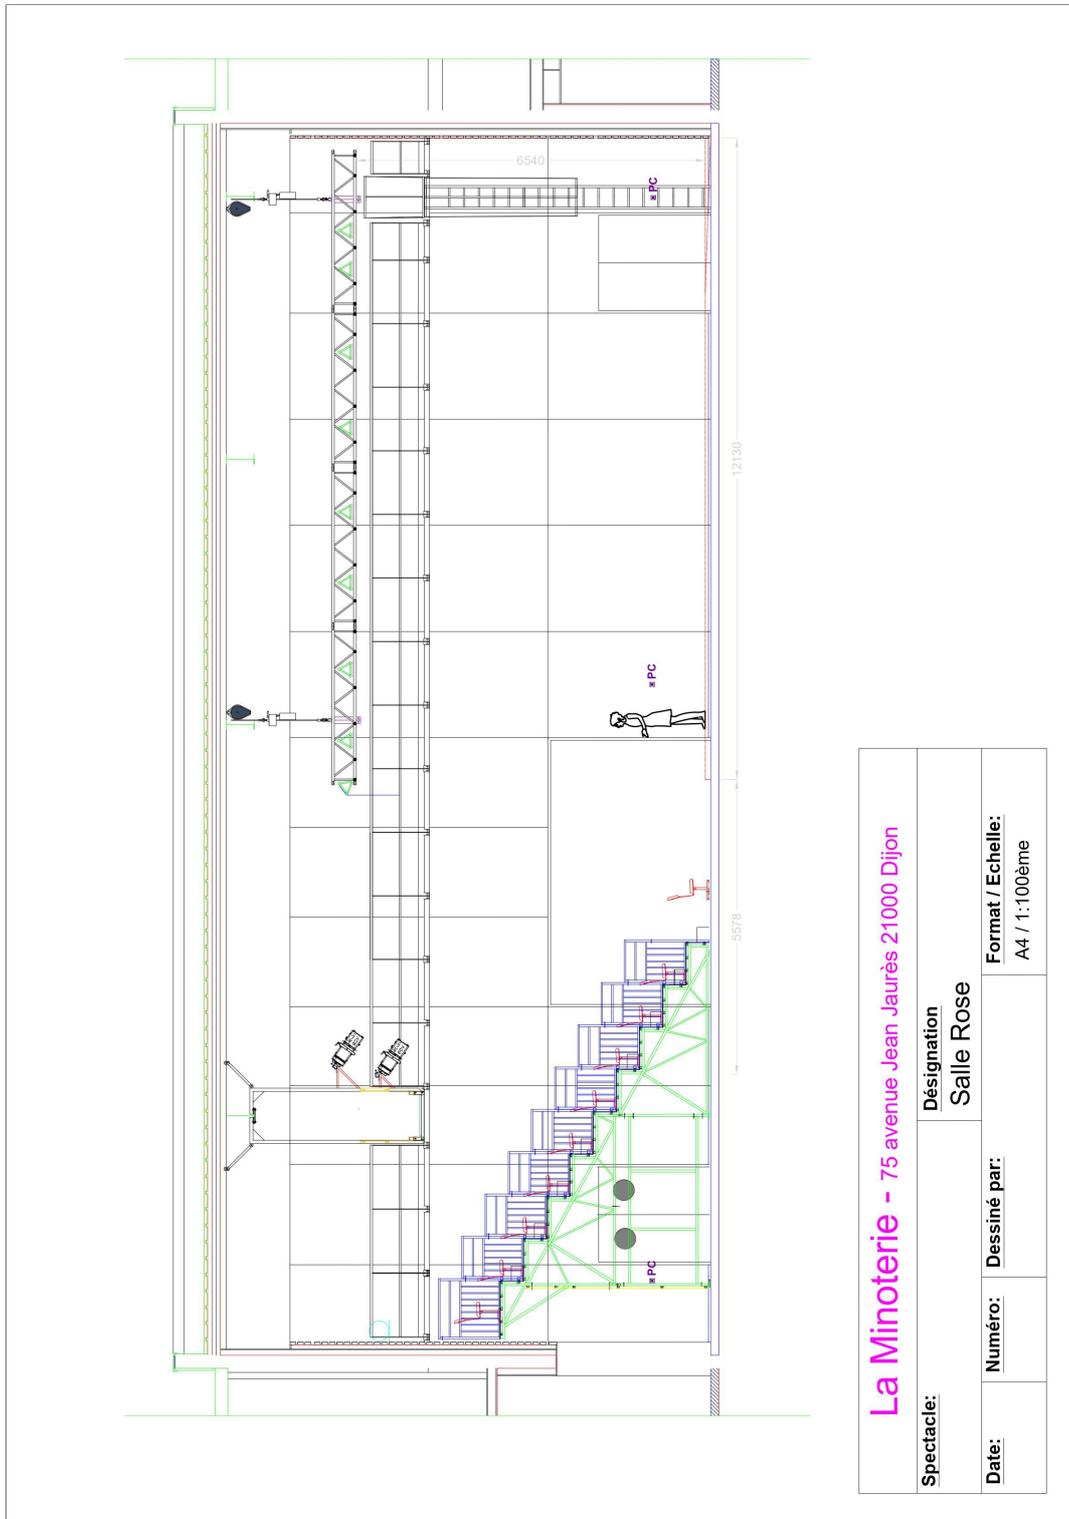

<b>Spectacle:</b>		<b>Désignation</b>	
		Salle Rose	
<b>Date:</b>	<b>Numéro:</b>	<b>Dessiné par:</b>	<b>Format / Echelle:</b>
			A4 / 1:100ème